


**asemakaavamerkinnot ja -määräykset:**  
(12.11.1974)

- TT teollisuusrakennusten ja -laitosten korttelialue
- eri kaavamääräysten alaisten alueen osien välinen raja
- - - - - rakennusala
- II roomalainen numero, joka osoittaa rakennusten, rakennuksen tai sen osan suurimman sallitun varsinaisen kerrosluvun
- e=0,50 tontitehokkuuskulu eli tontin kerrosalan suhde tontin pinta-alaan
- istutettava korttelialueen osa

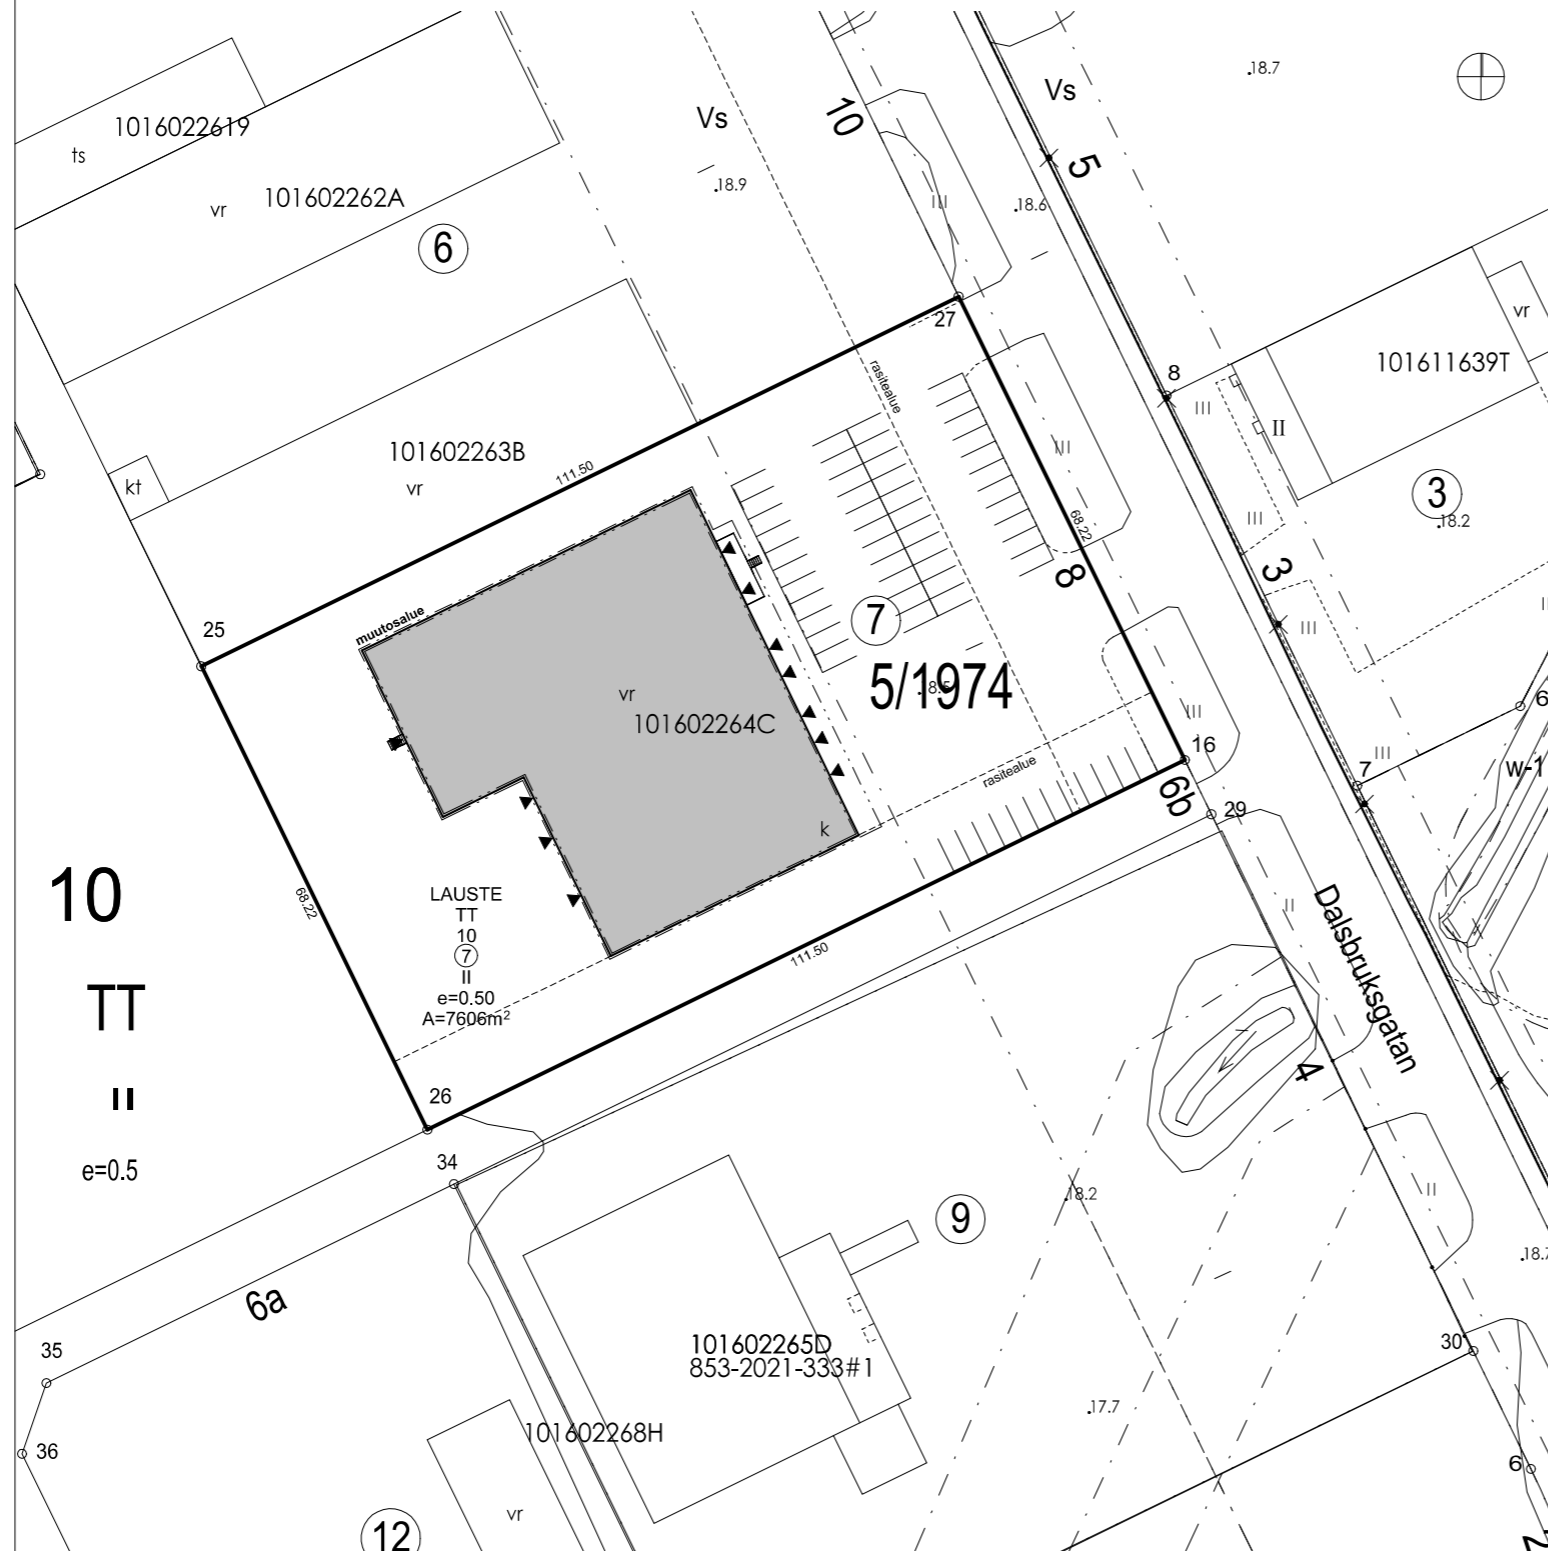

kaupunki: Turku  
 kaupunginosa: Lauste  
 kortteli: 10  
 tontti: 7  
 osoite: Taalintehtaankatu 8  
 20750 Turku  
 kohde: varastotila

**numerotiedot (ei muutoksia)**  
 sallittu rakennusoikeus e=0,5 3803 m<sup>2</sup>  
 käytetty rakennusoikeus 2411 m<sup>2</sup> PRT 101602264C  
 rakennusala 2146 m<sup>2</sup> PRT 101602264C  
 rakennuksen tilavuus 15100 m<sup>3</sup> PRT 101602264C

**palotekniset asiat (ei muutoksia)**  
 paloluokka P3  
 savunpoistoluukut, lämpö- ja käsikäyttöinen laukaisu  
 - savunpoistoluukut 5kpl/1m<sup>2</sup> katossa  
 - savunpoisto: avattavat yläikkunat 2kpl/1m<sup>2</sup>  
 rikottavat yläikkunat 13kpl/m<sup>2</sup>

**autopaikat (ei muutoksia)**

**muutokset**  
 - julkisivumuutos; teräspeltiverhoitus uusitaan  
 - ei sisämuutoksia  
 - ei muutoksia pinta-aloissa

PRT 101602264C

Kaupunginosa / Kylä	Kortteli / Tila	Tontti / Rno	Viranomaisen merkintä	
26 Lauste	10	7	Rakennusluokka	Julkiseva numero
Rakennusluokka	Lauste	7	Käyttötarkoitus	1/5
Rakennusluokka	Lauste	7	Rakennusluokka	mittakaava
Rakennusluokka	Lauste	7	Rakennusluokka	1 : 500
Taalintehtaankatu 8 20750 Turku			asemapiirustus	
Suunnittelijan yhteystiedot: yritys, osoite ja puhelinnumero			Piirustuksen numero	muutos
ARKdot	ARKdot Oy	Merkitä 1 26200 Rauma p. 041 460 659	ARK001	8,10,2021