PIHA

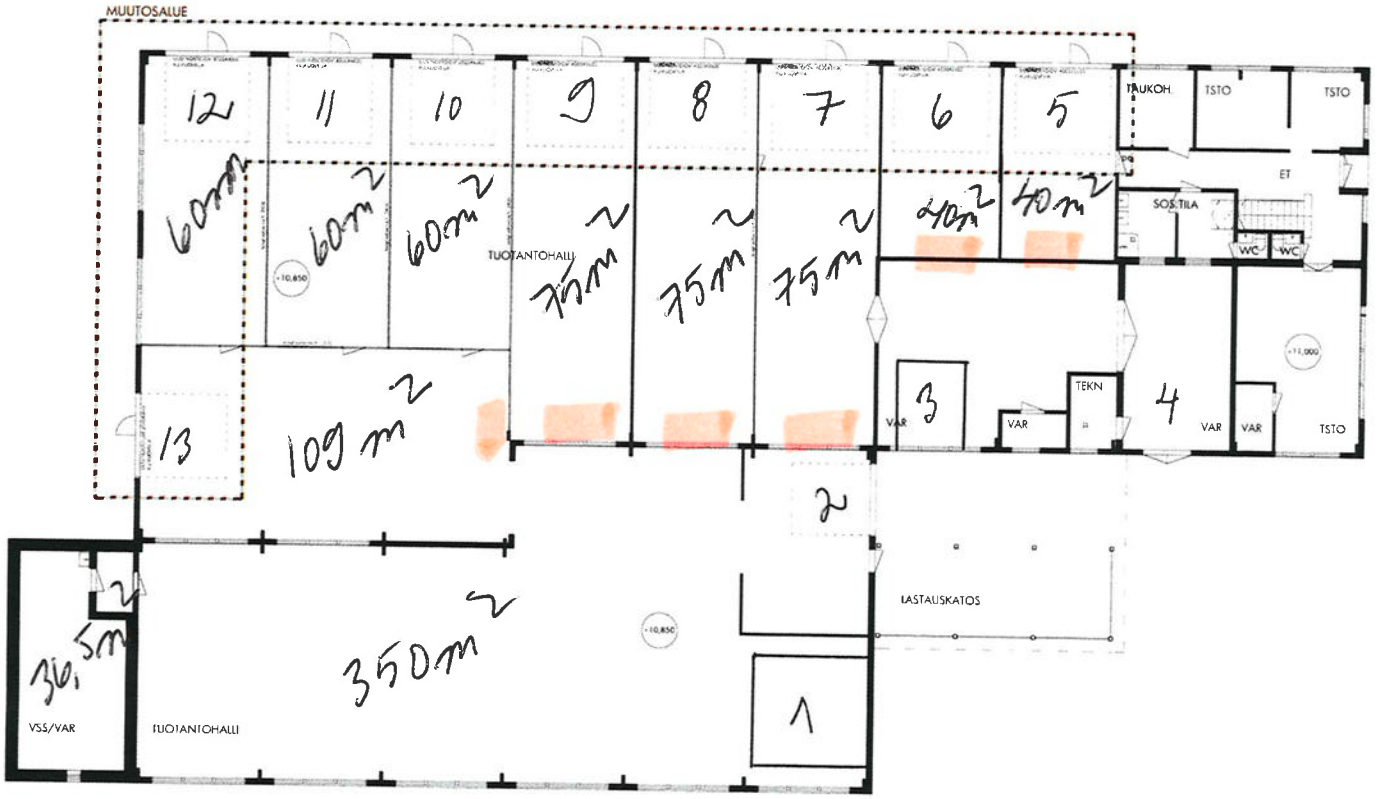

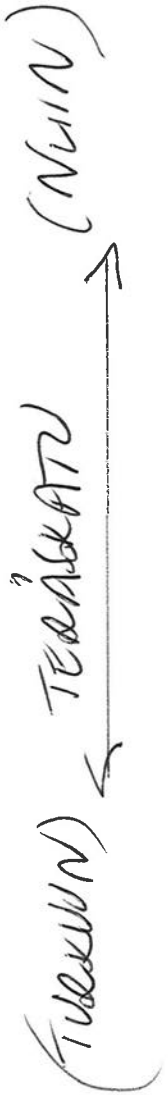

= VESIPISTE VALMIINA

PRI 143711387

Kaupunki 14	Kortteli 4	Tontti 5	Vireinpanomuukaupa
Rakennuskuntaryhmä JUKNIMUMUTOS		Pinnuslaji PAAPIRUSTUS	Jaksa n:o 2/4
Rakennuskohde KOY Naantalin Teraskatu 9-11		Pinnuslaji sisalti Puhyspiirustus	Mittakaava 1:100
Teraskatu 11, 21110 Naantali			
ARKITEKTITOLIU	Suunnittelijo Toro Leino, RA	Suunnittelusta ARK	Tyom. A-896
		Pvm. n:o P2	Muutos
		Pänsyk 20.2.2024	Hyttäjä IS
		Tiedosto A-896 Teraskatu 11_P2.dwg	